



MODUŁY W ZABUDOWIE SZEREGOWEJ *by* **DIAMONDMODULE®** UNIVERSAL UNIT SYSTEM

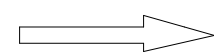


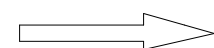


110 m² POWIERZCHNI UŻYTKOWEJ DOMU



129 m² POWIERZCHNI CAŁKOWITEJ

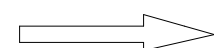

78 m² POWIERZCHNI ZABUDOWY JEDNEGO DOMU

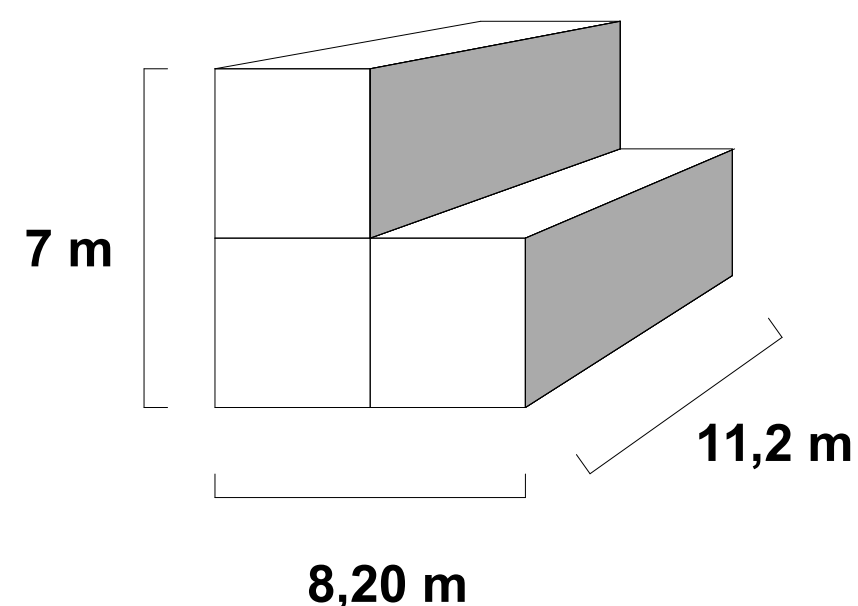

Koncepcja domów w zabudowie szeregowej to propozycja nowoczesnej zabudowy w technologii modułowej. Wyróżnia ją prostota, oszczędna forma i przejrzystość koncepcji. Jeden dom składa się z trzech modułów. Dwa moduły parteru oraz jeden moduł piętra, co daje nam 110 m² powierzchni użytkowej. Domy zaprojektowane zostały z zachowaniem podziału na część dzienną oraz nocną. Elewacja zaprojektowana została z płyty kompozytowej z widocznym ich podziałem, nadaje ona budynkom unikalny charakter. Moduły powstają w fabryce, w pełni kontrolowanych warunkach a wykończenie i wyposażenie modułów zależy od zamawianego standardu. Cały budynek wraz z wnętrzem, dzięki naszym architektom może być wykończony całkowicie "pod klucz".




WIDOK OD FRONTU




WIDOK OD OGRODU



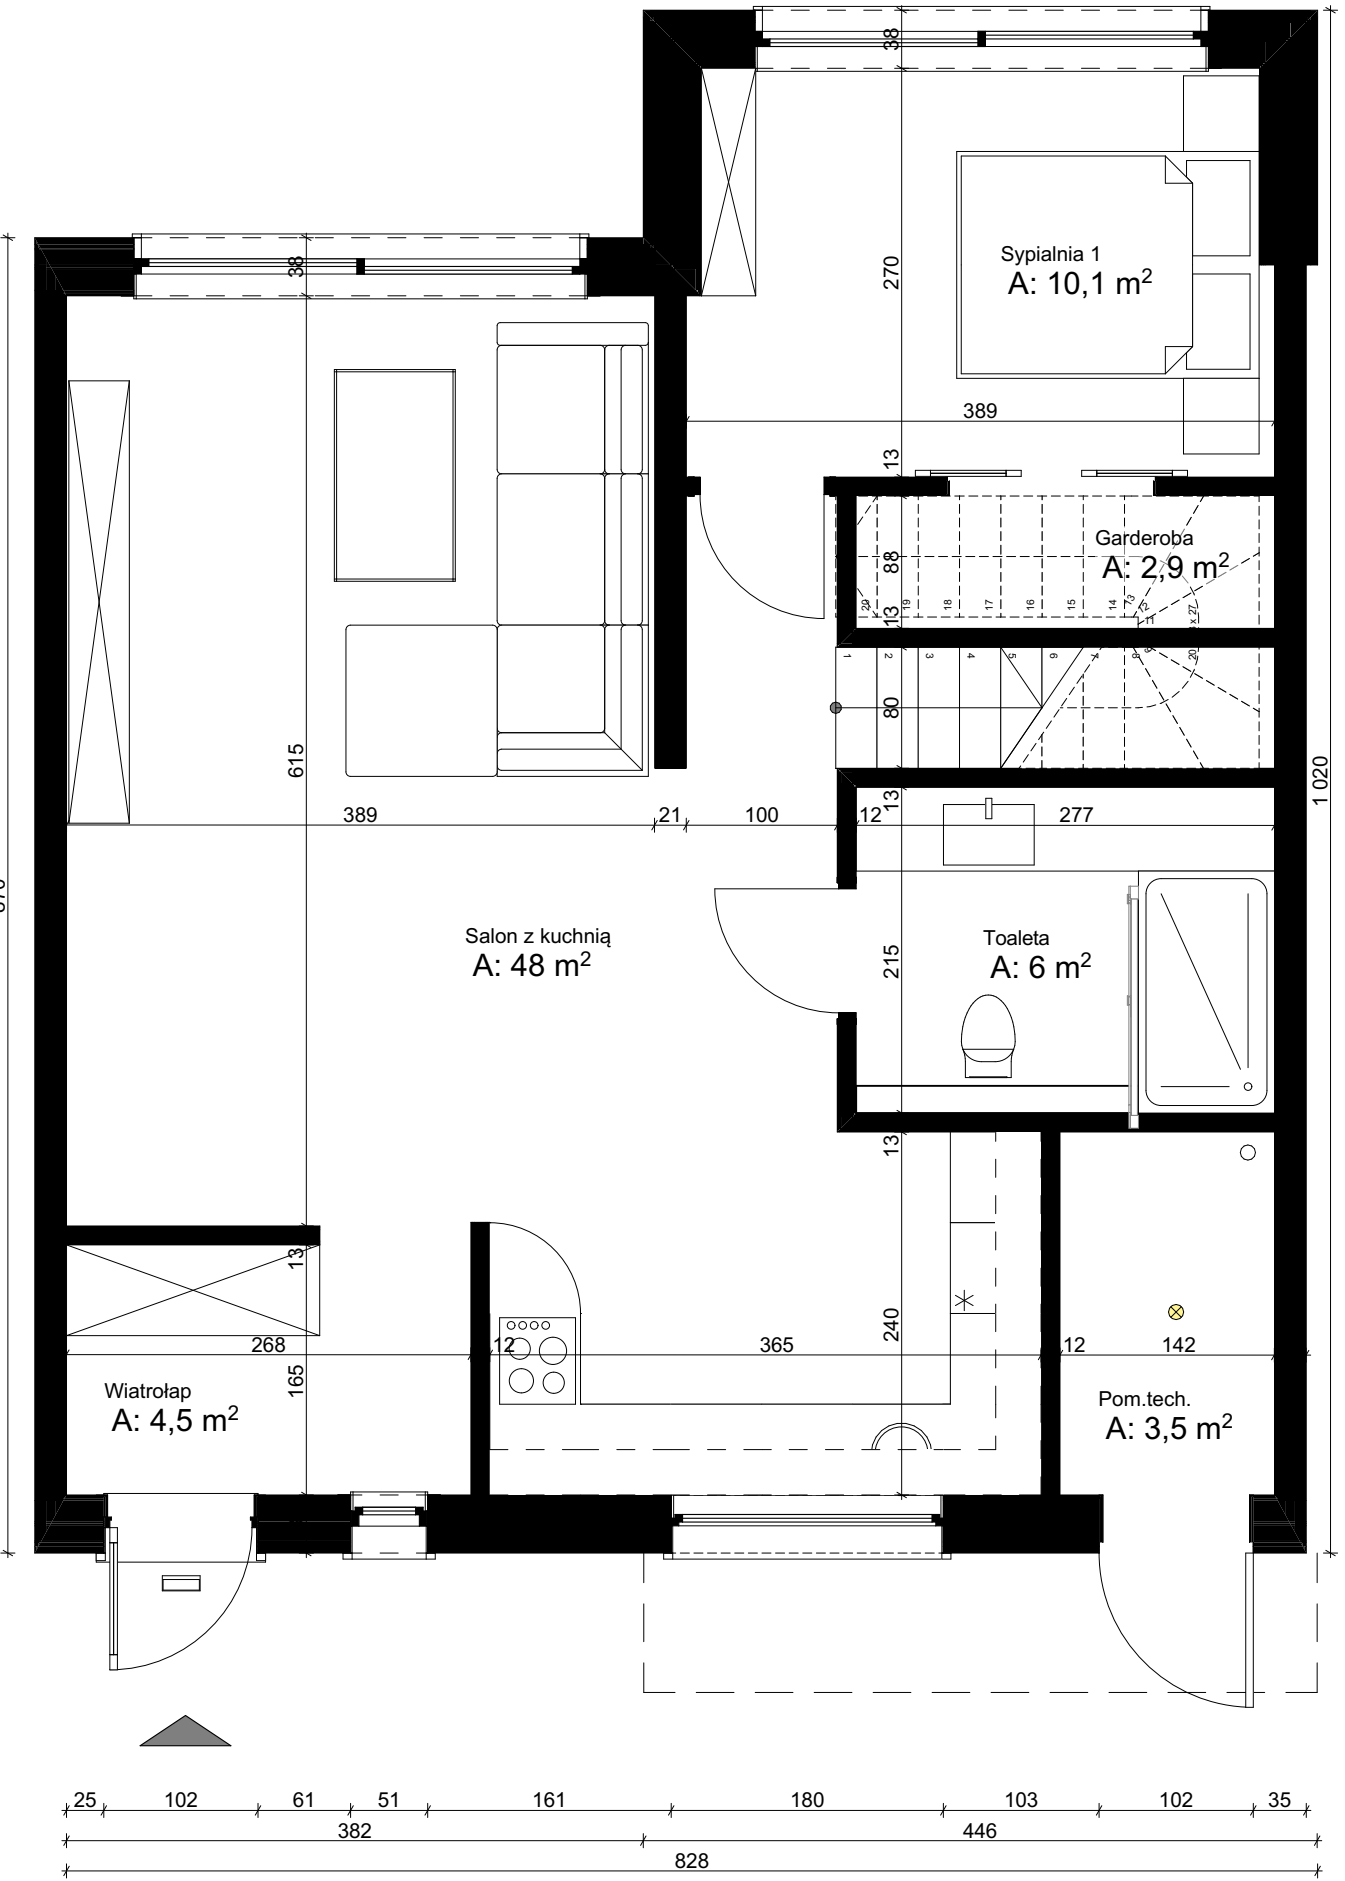

PIĘTRO

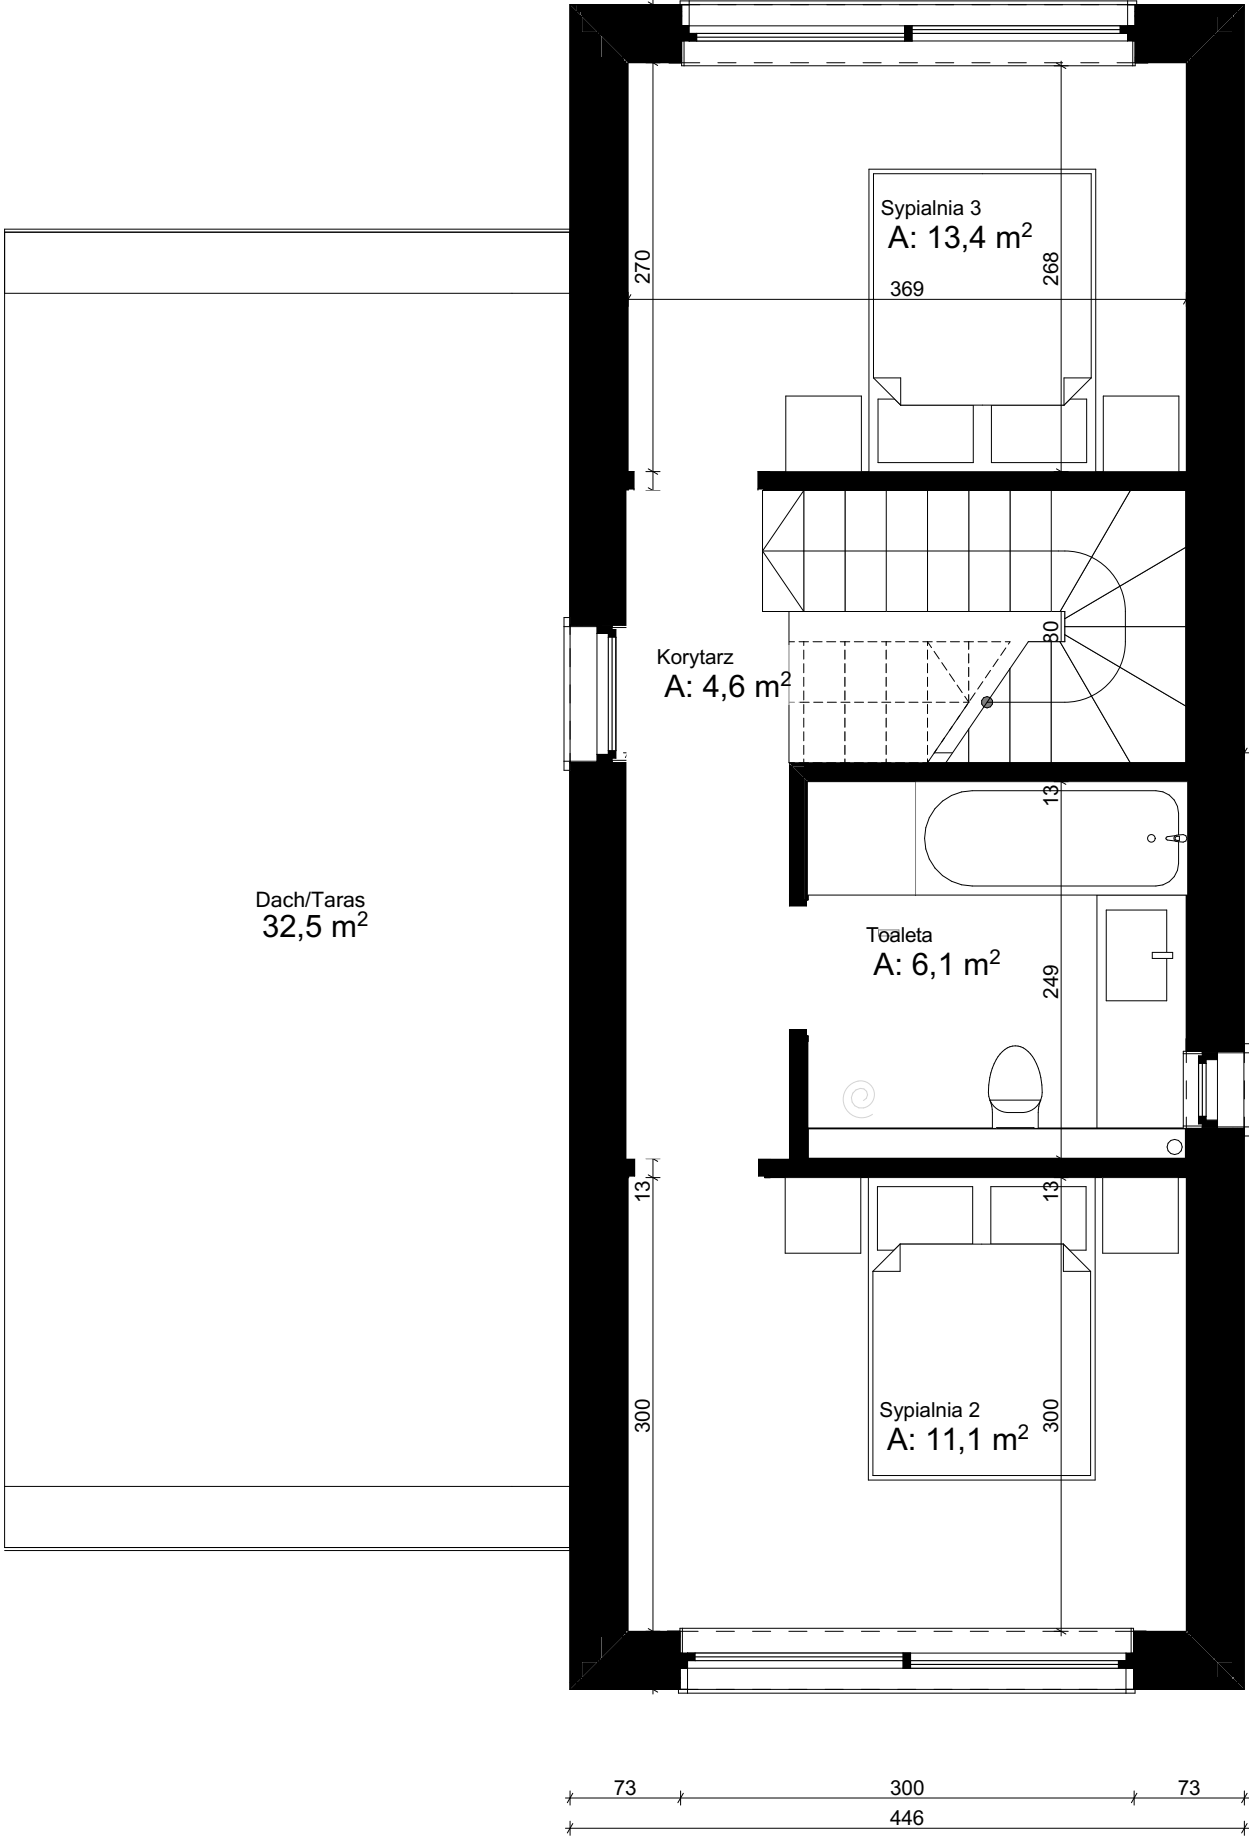



PARTER
75,0 m²

+

PIĘTRO
35,2 m²

=

110,1 m²
powierzchni użytkowej

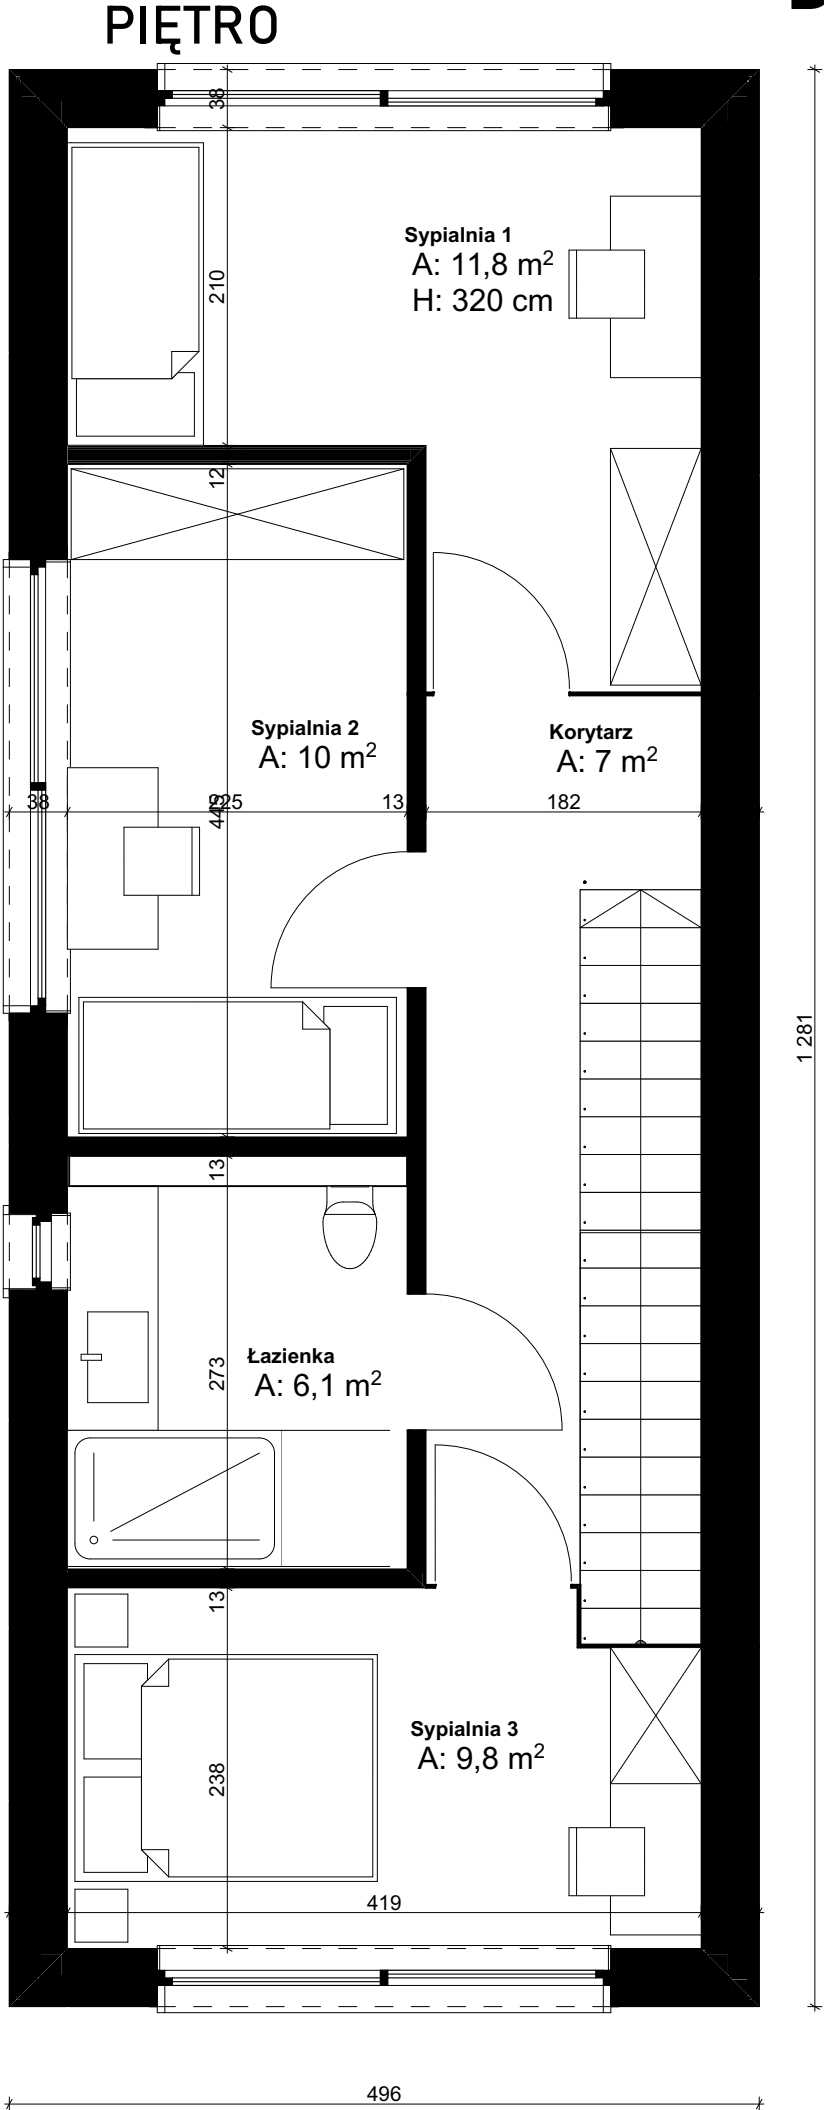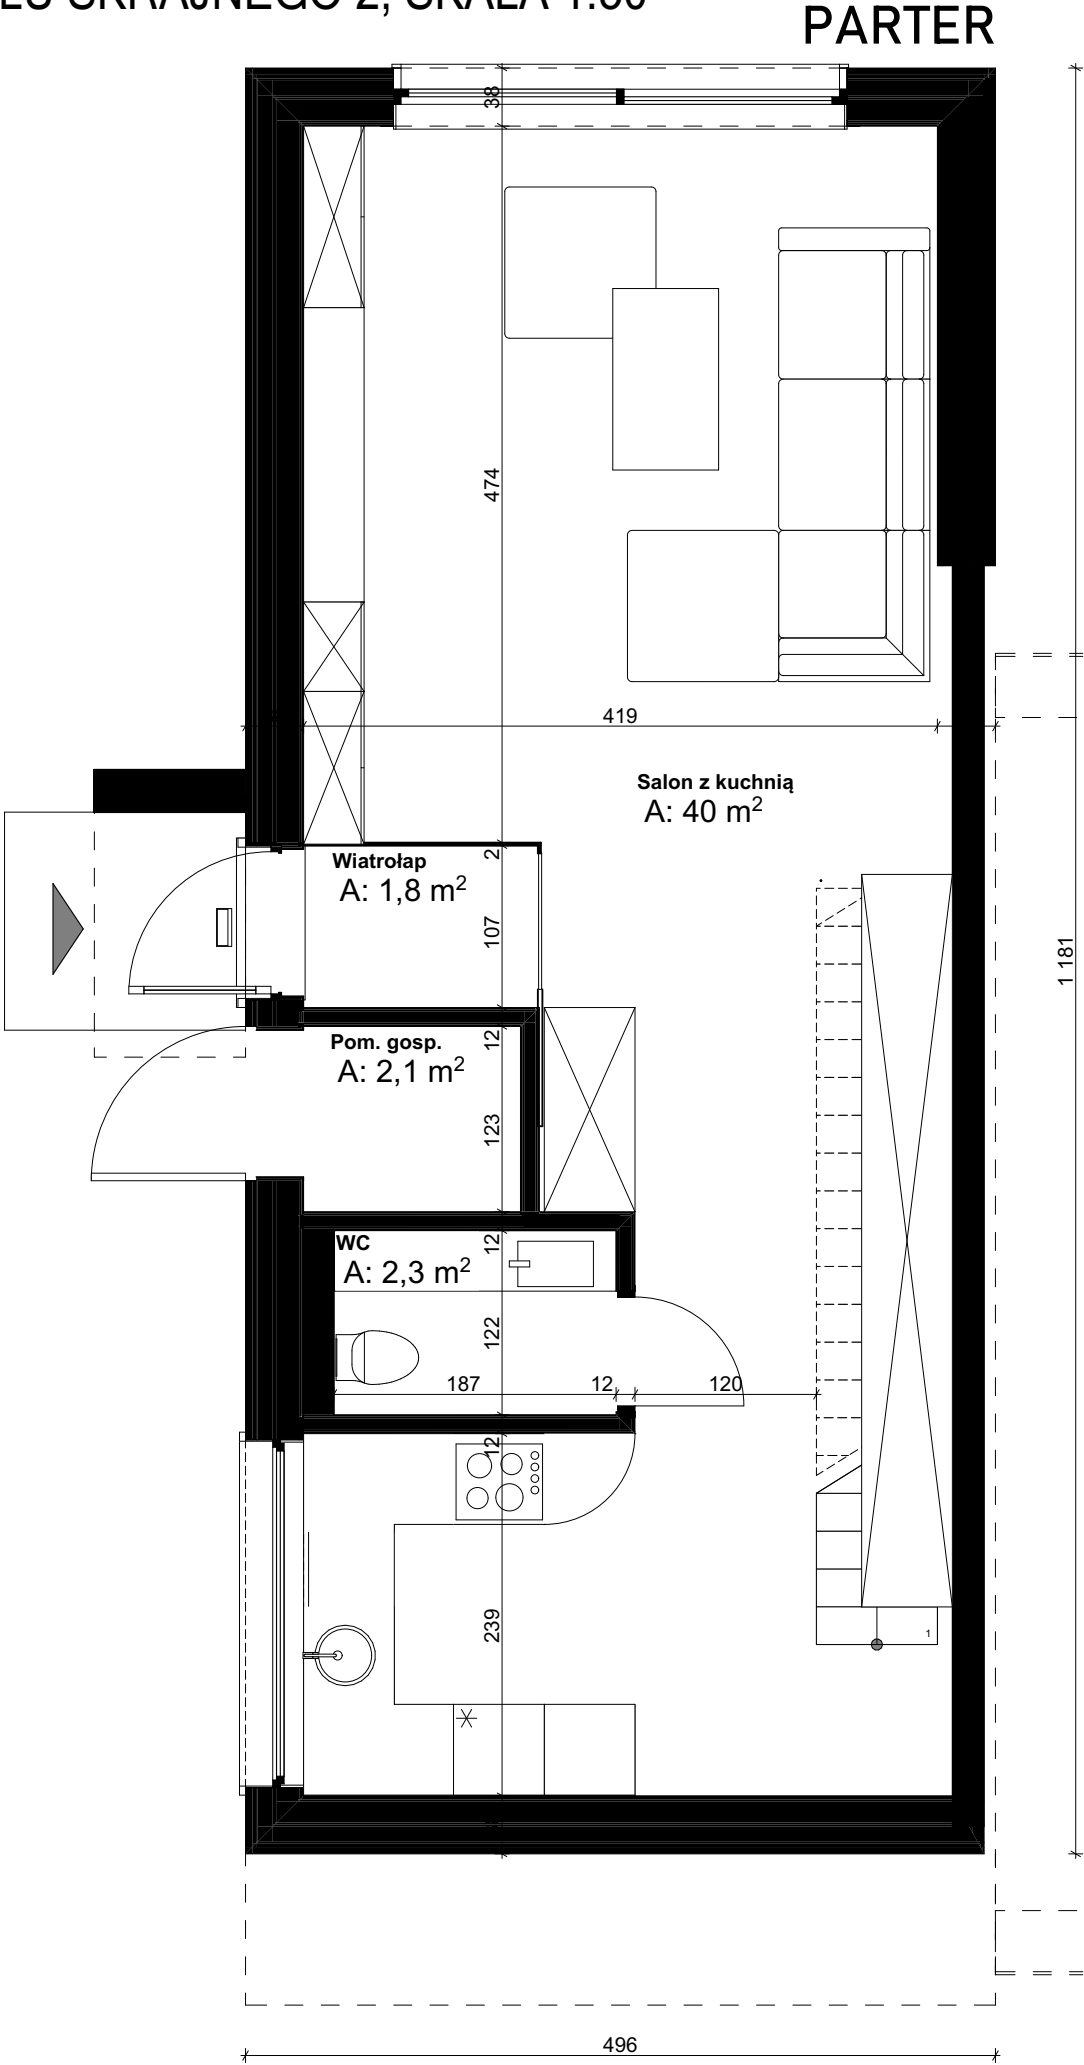

PARTER
46,3 m²

+

PIĘTRO
44,7 m²

=

91 m²
powierzchni użytkowej