




Wizualizacja pogładowa

PRZYKŁADOWY MOTEL:

- 25 pokoi
- 49 miejsc noclegowych
- 1 kuchnia z jadalnią
- 1 pralnia
- 2 moduły sanitarne
- 2 pomieszczenia techniczne
- ok. 355 m² - powierzchnia zabudowy

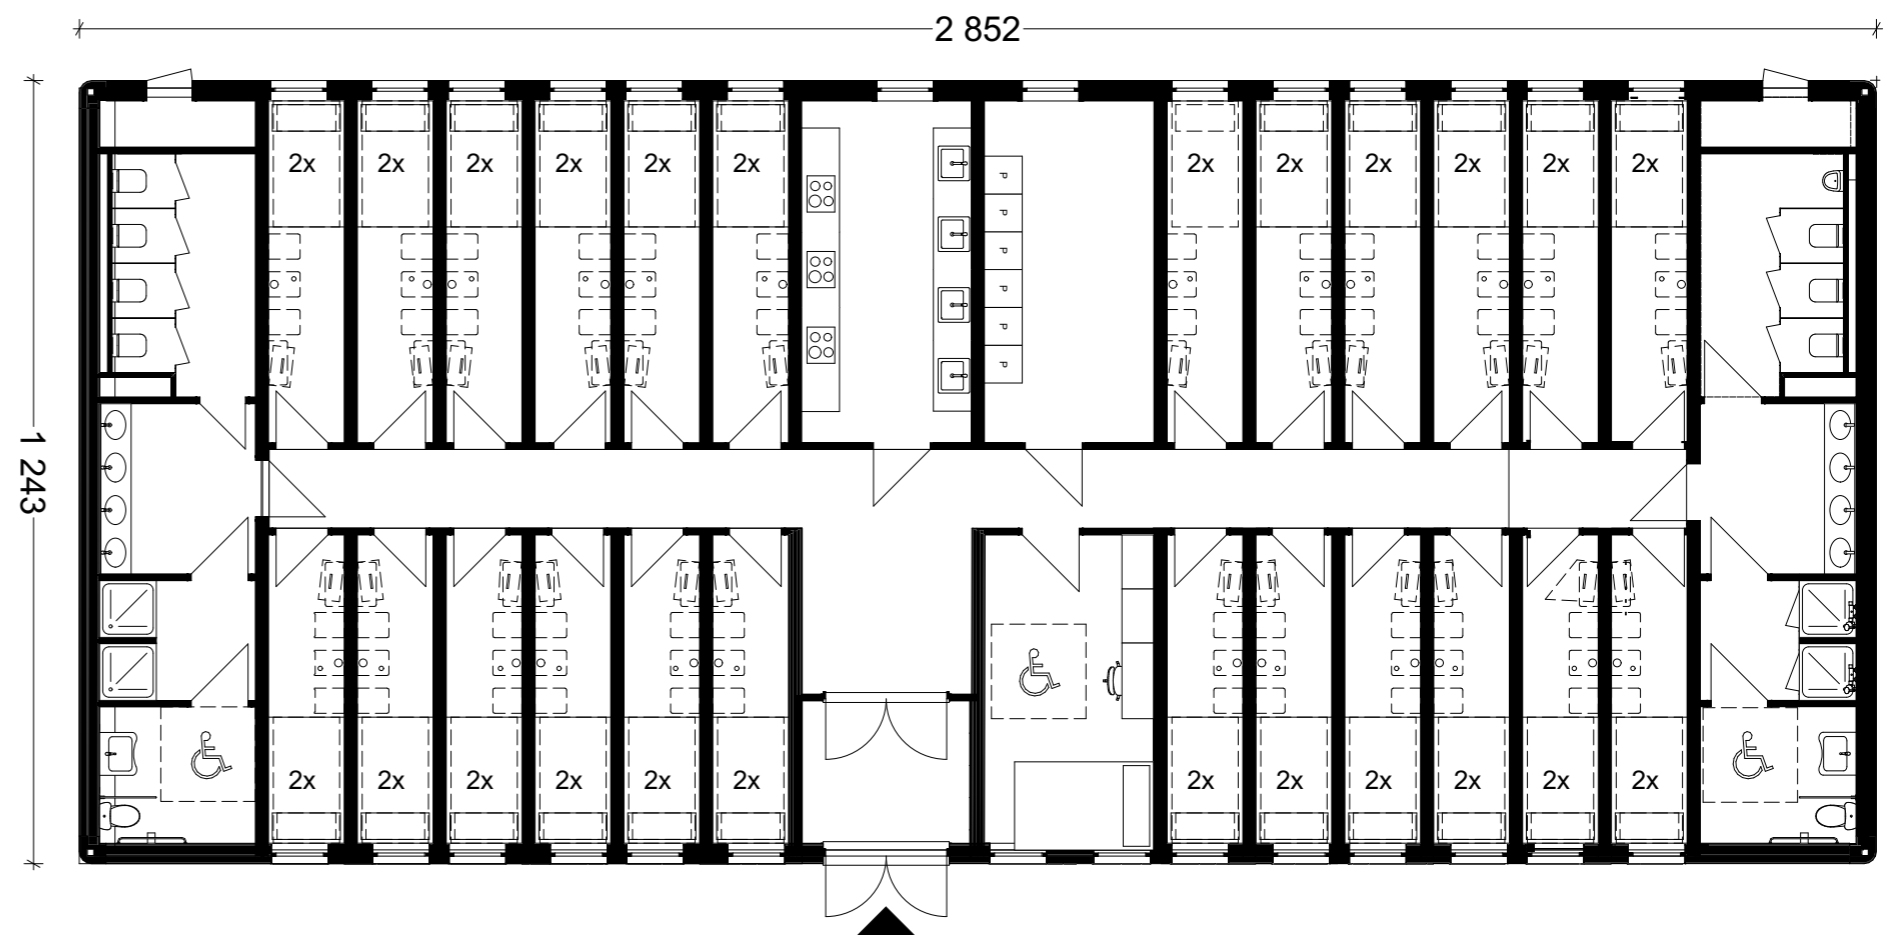

odpowiedzią na

Pakiet Mobilności

zgodnie z nowelizacją unijnych regulacji transportu drogowego



Stworzone z myślą o komforcie dla zawodowych kierowców.

Z naszym modułowym motelem:

- zwiększasz obrót w biznesie
- podnosisz atrakcyjność oferty


Oferujemy:

- motel wykonany pod klucz
- niskie koszty eksploatacyjne
- krótki czas montażu
- elektroniczny check-in
- powierzchnie łatwe do utrzymania w czystości
- ekologiczne rozwiązania

Otwieramy drzwi na nowe rozwiązania dla podróżujących zawodowo.

Z Diamond Module zrealizujesz inwestycję zoptymalizowaną energetycznie, czasowo i kosztowo.

- A KUCHNIA Z JADALNIĄ
- B MODUŁ NOCLEGOWY
- C MODUŁ SANITARNY
- C' MODUŁ SANITARNY

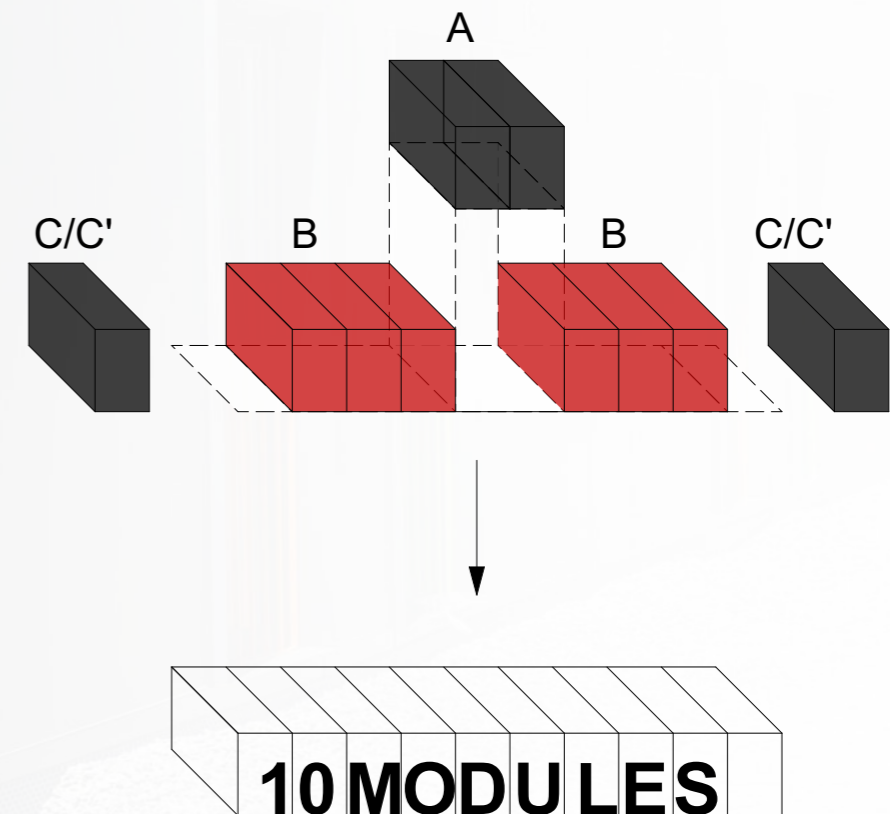

Elastyczność modułowych rozwiązań pozwala skonfigurować swój własny 'motel'.